


# RZUT PARTERU

## 1:100

### BUDYNEK MIESZKALNY "A"

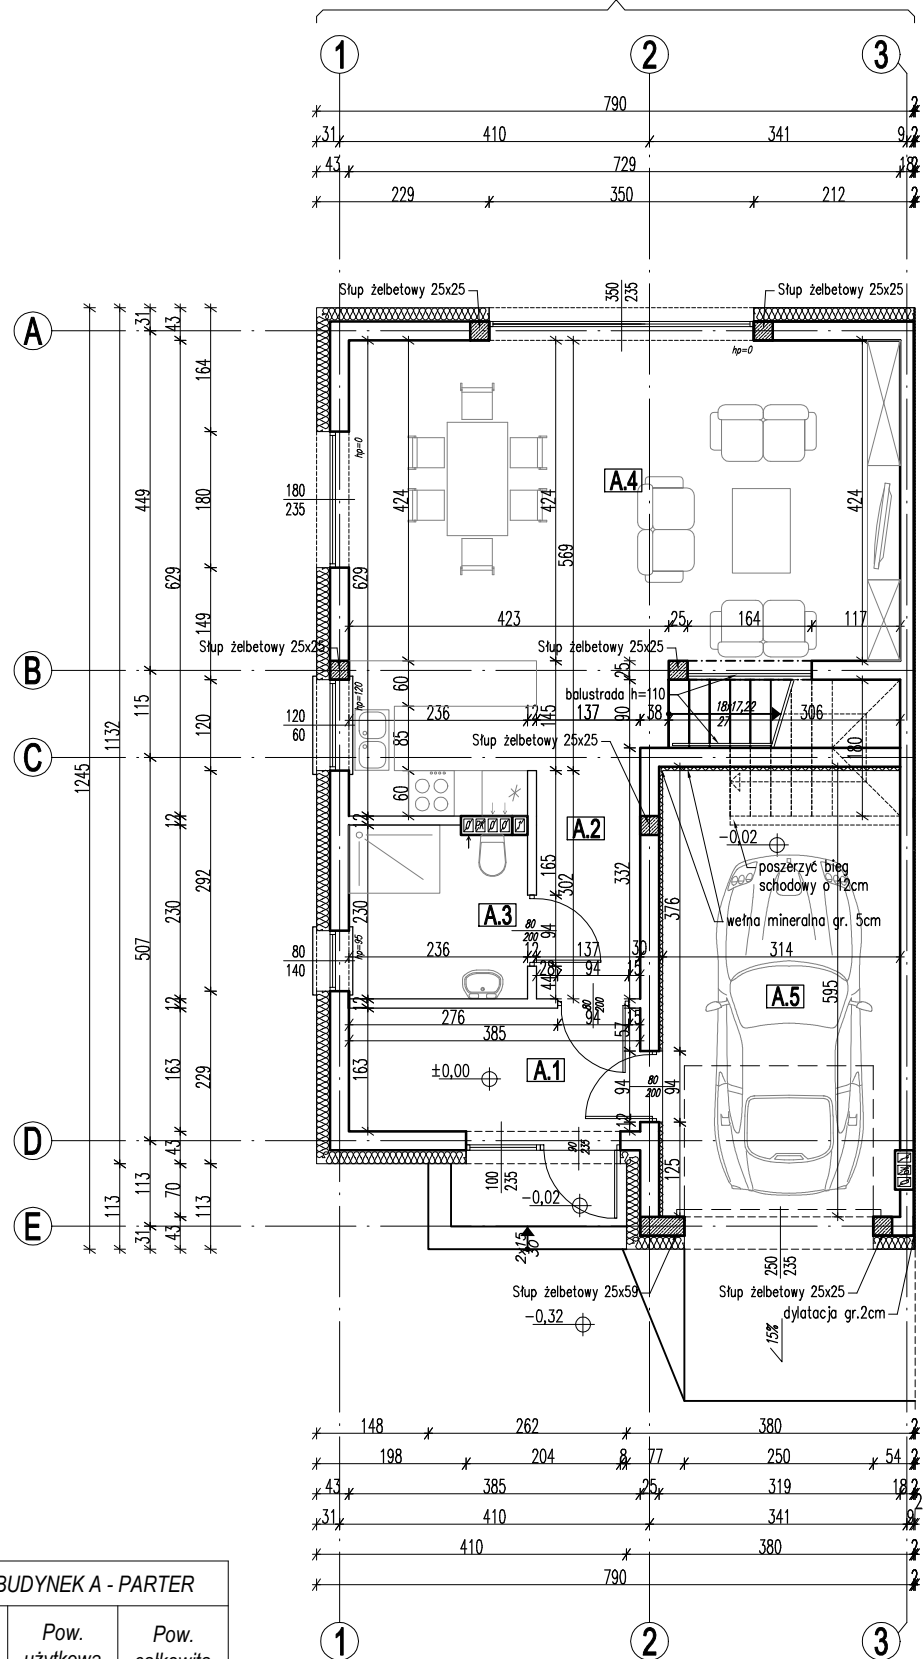

ZESTAWIENIE POWIERZCHNI BUDYNEK A - PARTER

Nr pom.	Nazwa pomieszczenia	Rodzaj posadzki	Pow. użytkowa	Pow. całkowita
A.1	Wiatrołap	terakota	6.28	6.28
A.2	Hall	terakota	6.56	9.31
A.3	Łazienka	terakota	5.41	5.41
A.4	Salon z aneksem kuchennym	panele	35.92	35.92
A.5	Garaż	terakota	18.49	18.94
Razem powierzchni całkowitej [m <sup>2</sup> ]:				75.86
Razem powierzchni użytkowej [m <sup>2</sup> ]:			72.66	