


# RZUT PIĘTRA 1:100

## BUDYNEK MIESZKALNY "A"

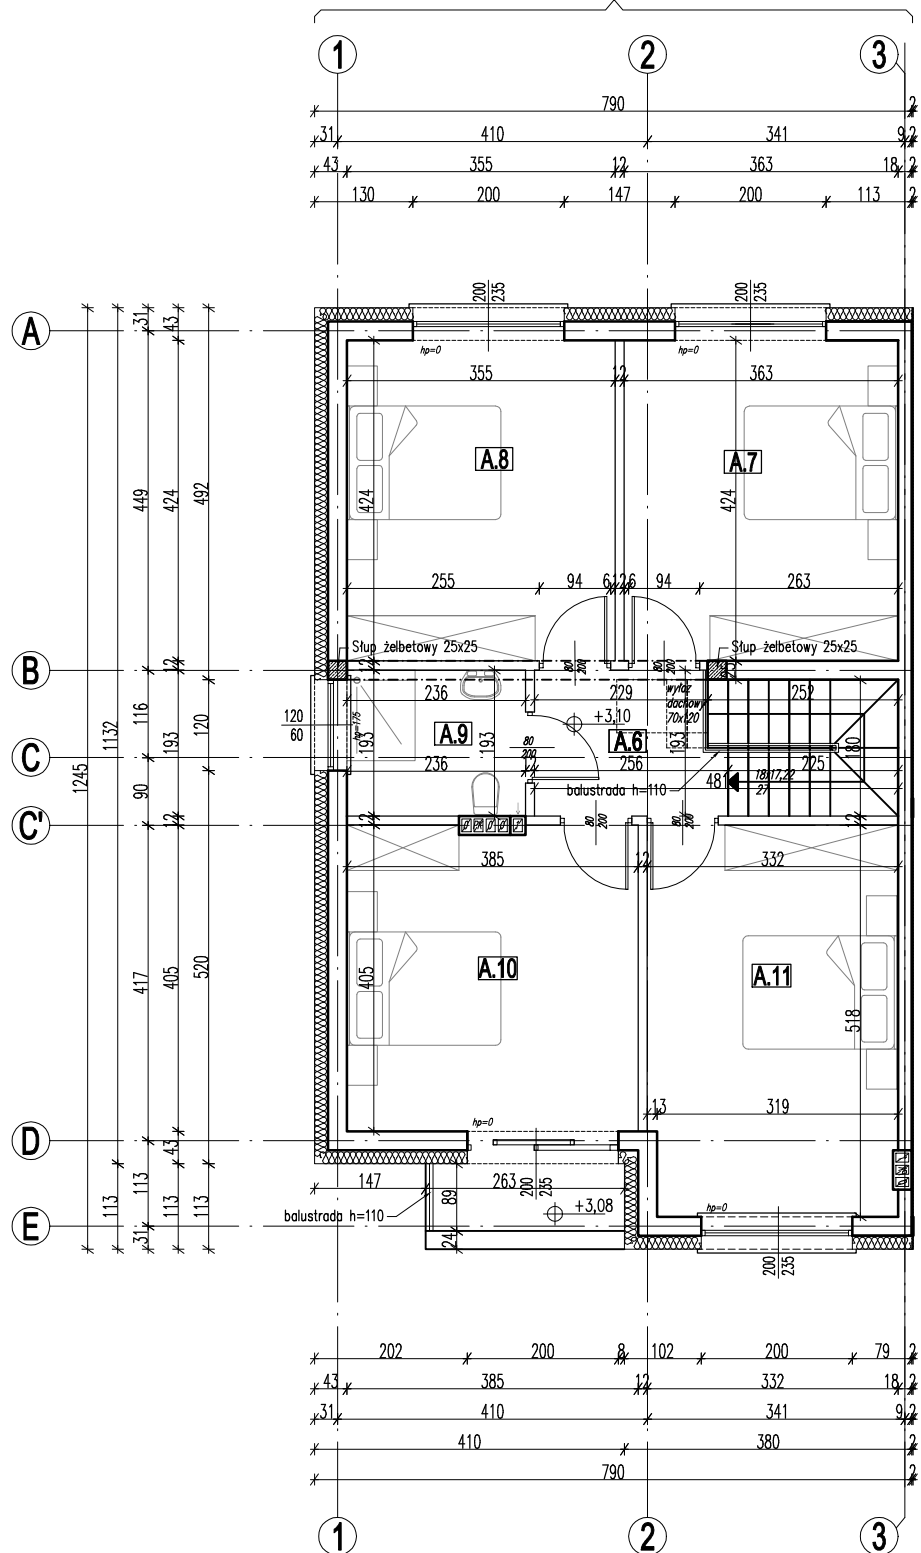

ZESTAWIENIE POWIERZCHNI BUDYNEK A - PIĘTRO

Nr pom.	Nazwa pomieszczenia	Rodzaj posadzki	Pow. użytkowa	Pow. całkowita
A.6	Korytarz	panele	4.66	8.96
A.7	Pokój	panele	15.37	15.37
A.8	Pokój	panele	15.03	15.03
A.9	Łazienka	terakota	4.55	4.55
A.10	Pokój	panele	15.48	15.48
A.11	Garderoba	panele	17.01	17.01
Razem powierzchni całkowitej [m <sup>2</sup> ]:				76.40
Razem powierzchni użytkowej [m <sup>2</sup> ]:			72.10	